



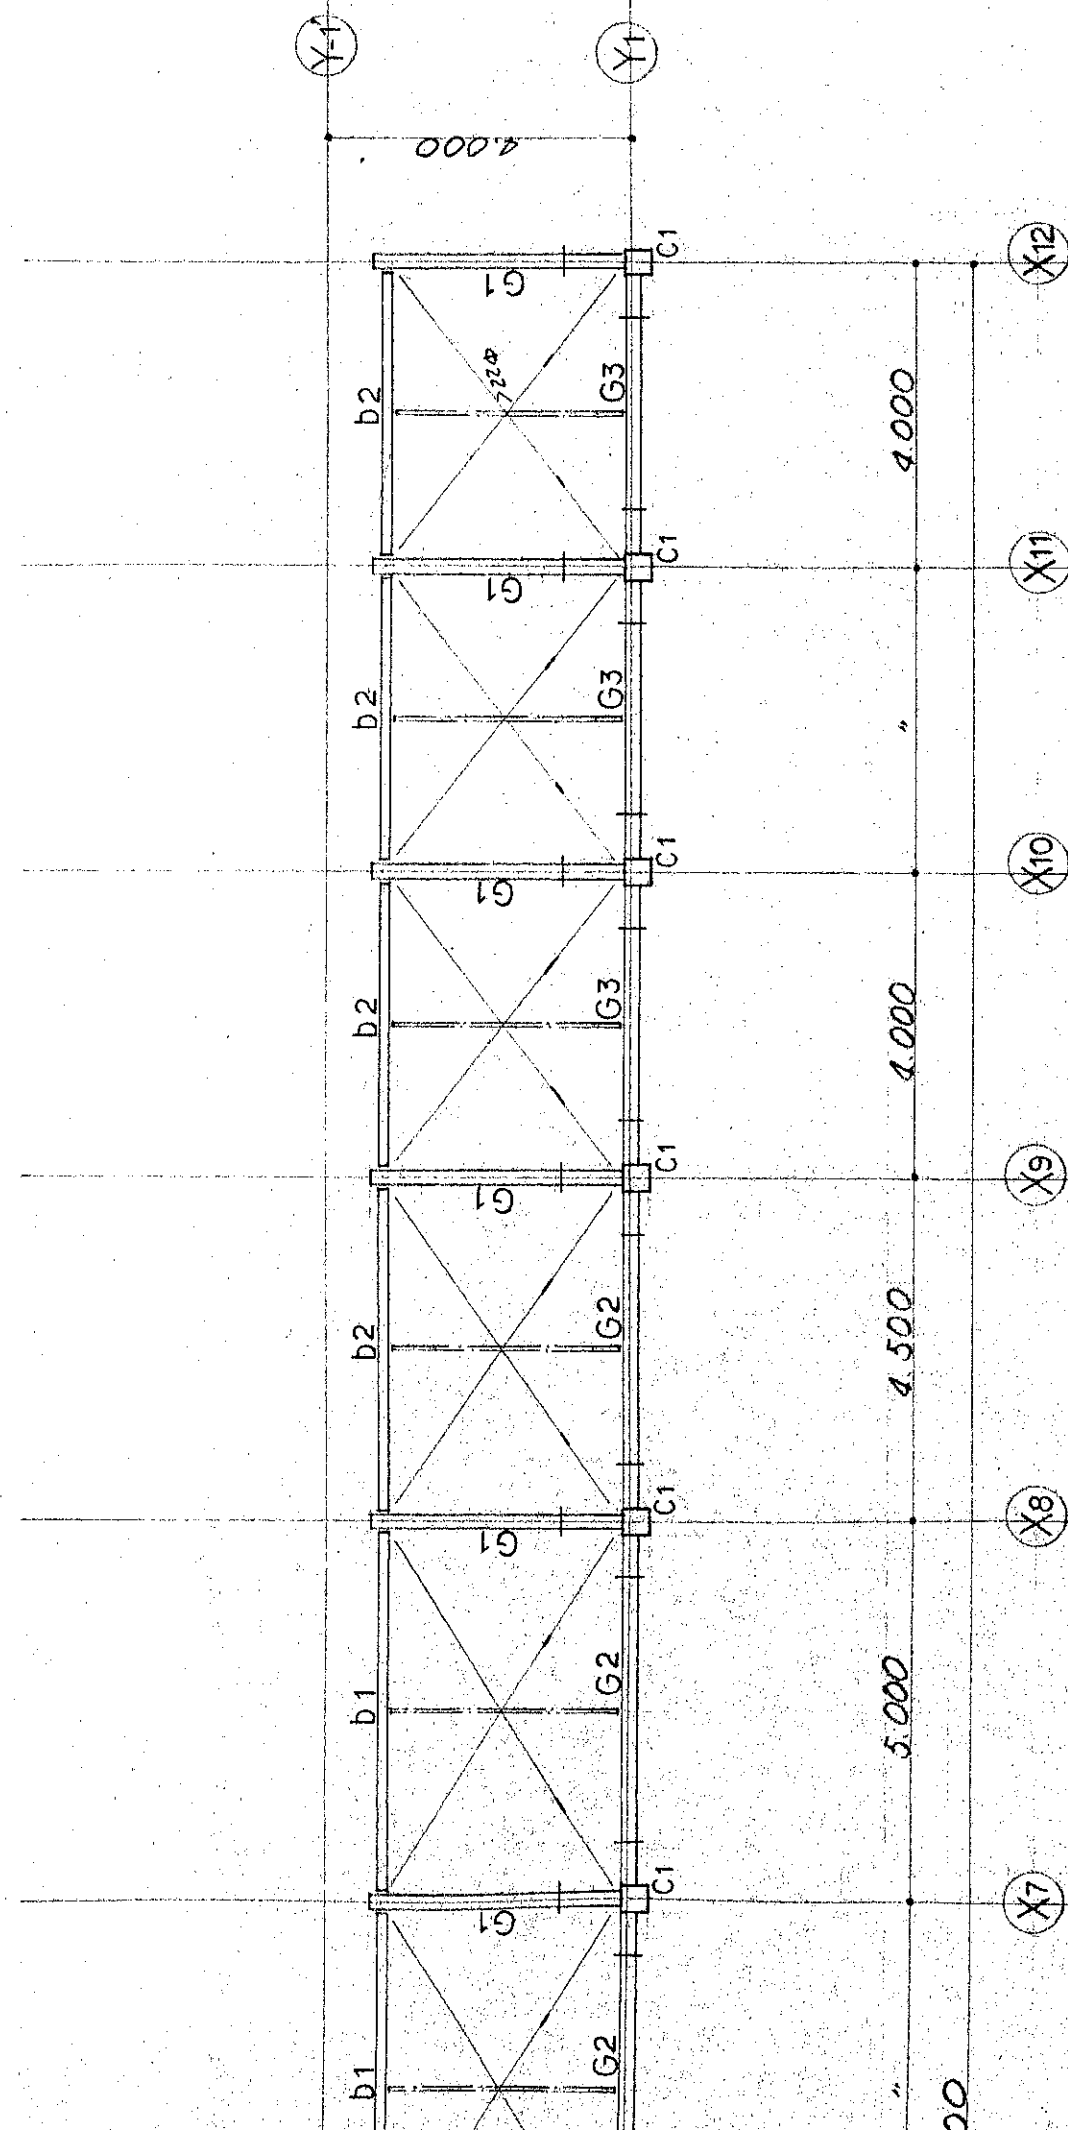

番号	83-50	工事名	(株)北信食肉センター整備	工事設計図	設計年月日	59.1.
図名	梁 仕 図	内容			縮尺	S = 1/100
株式会社 誠 設 計 事 務 所				設計	図面番号	S
一級建築士事務所登録 甲第42083号 建築業士登録第4356号 株式会社 誠 設 計 事 務 所				通し番号	03-08	

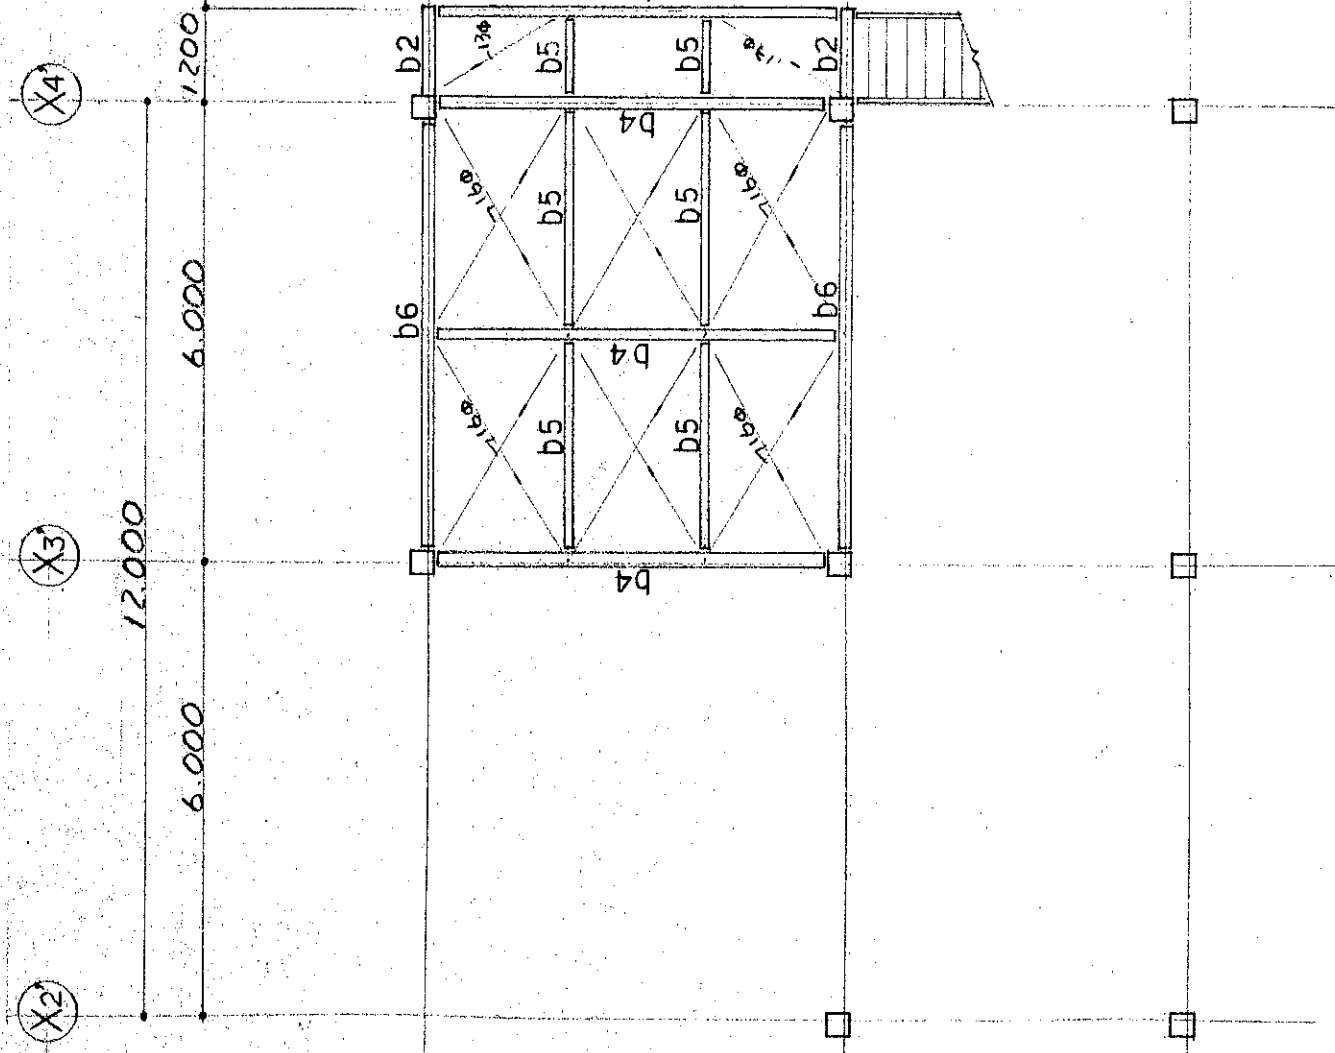