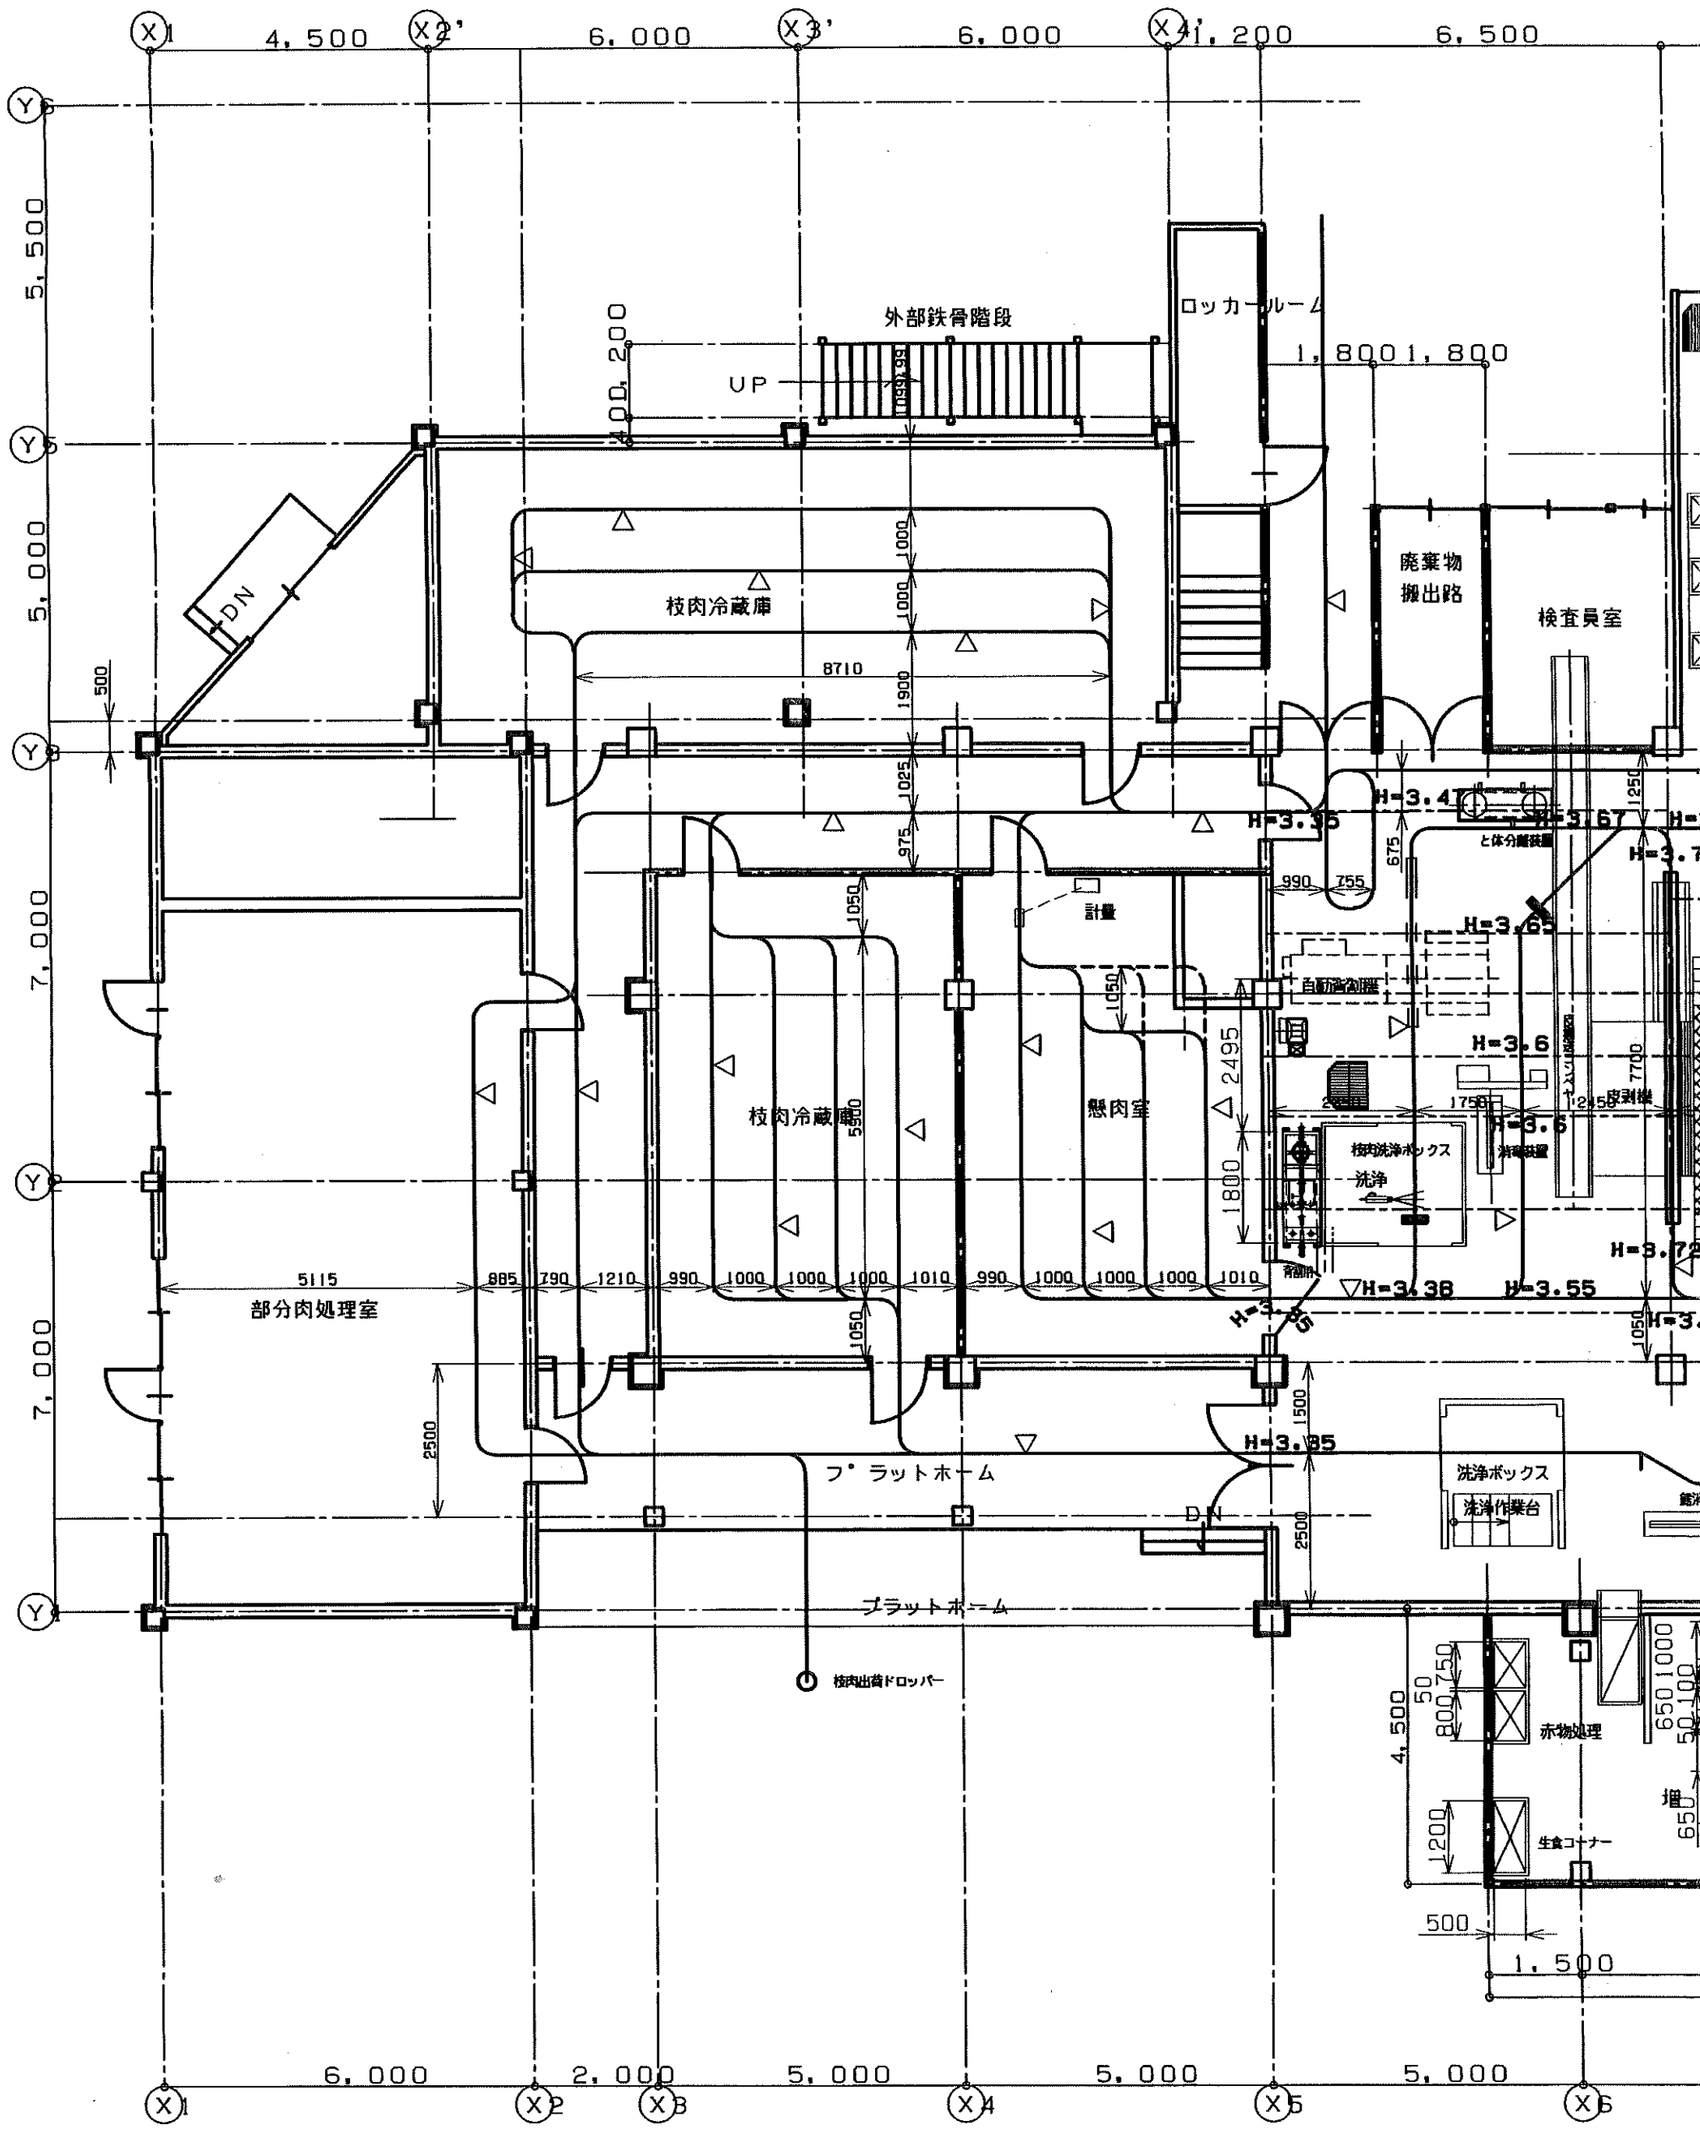

備考	設計	製図	検図	承認	工事名称 （株）北信食肉センター衛生対策

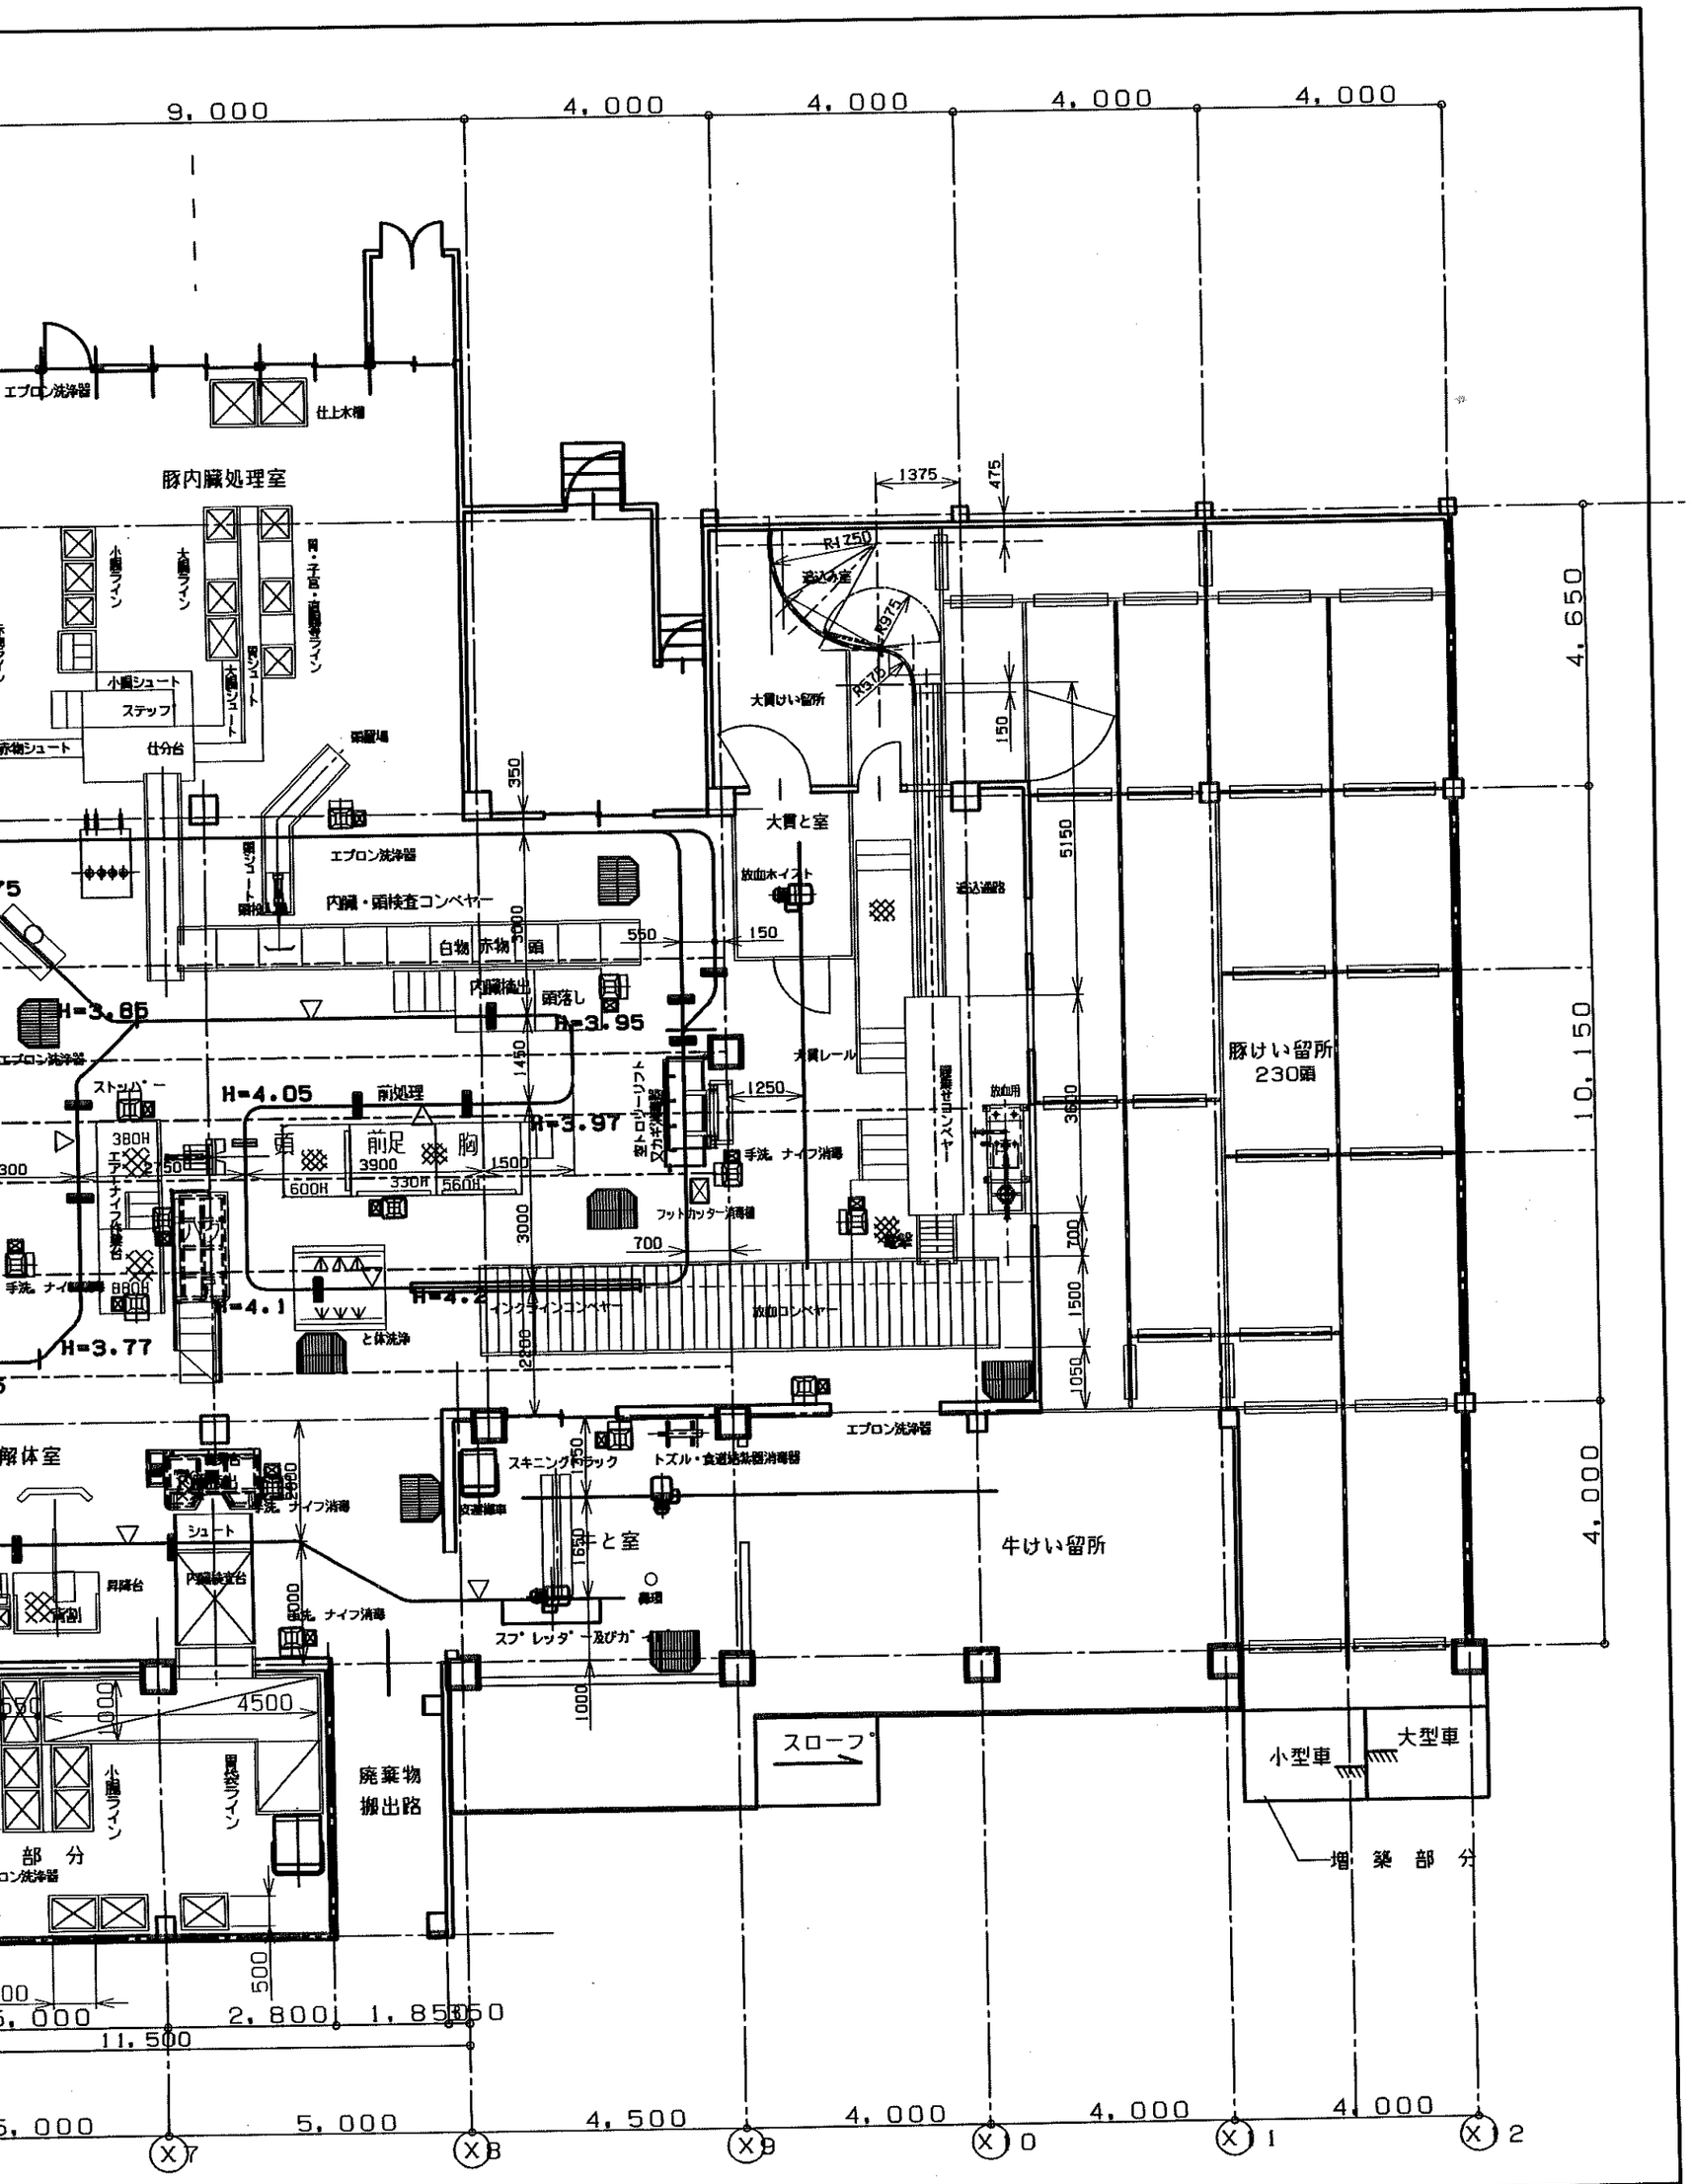

改良工事	図面名称　生産機械設備改良　変更平面	年月日	H13.4.8	花木工業株式会社 東京都千代田区神田佐久間町3-10-2	図面番号 — 1
		尺度	1:100		